


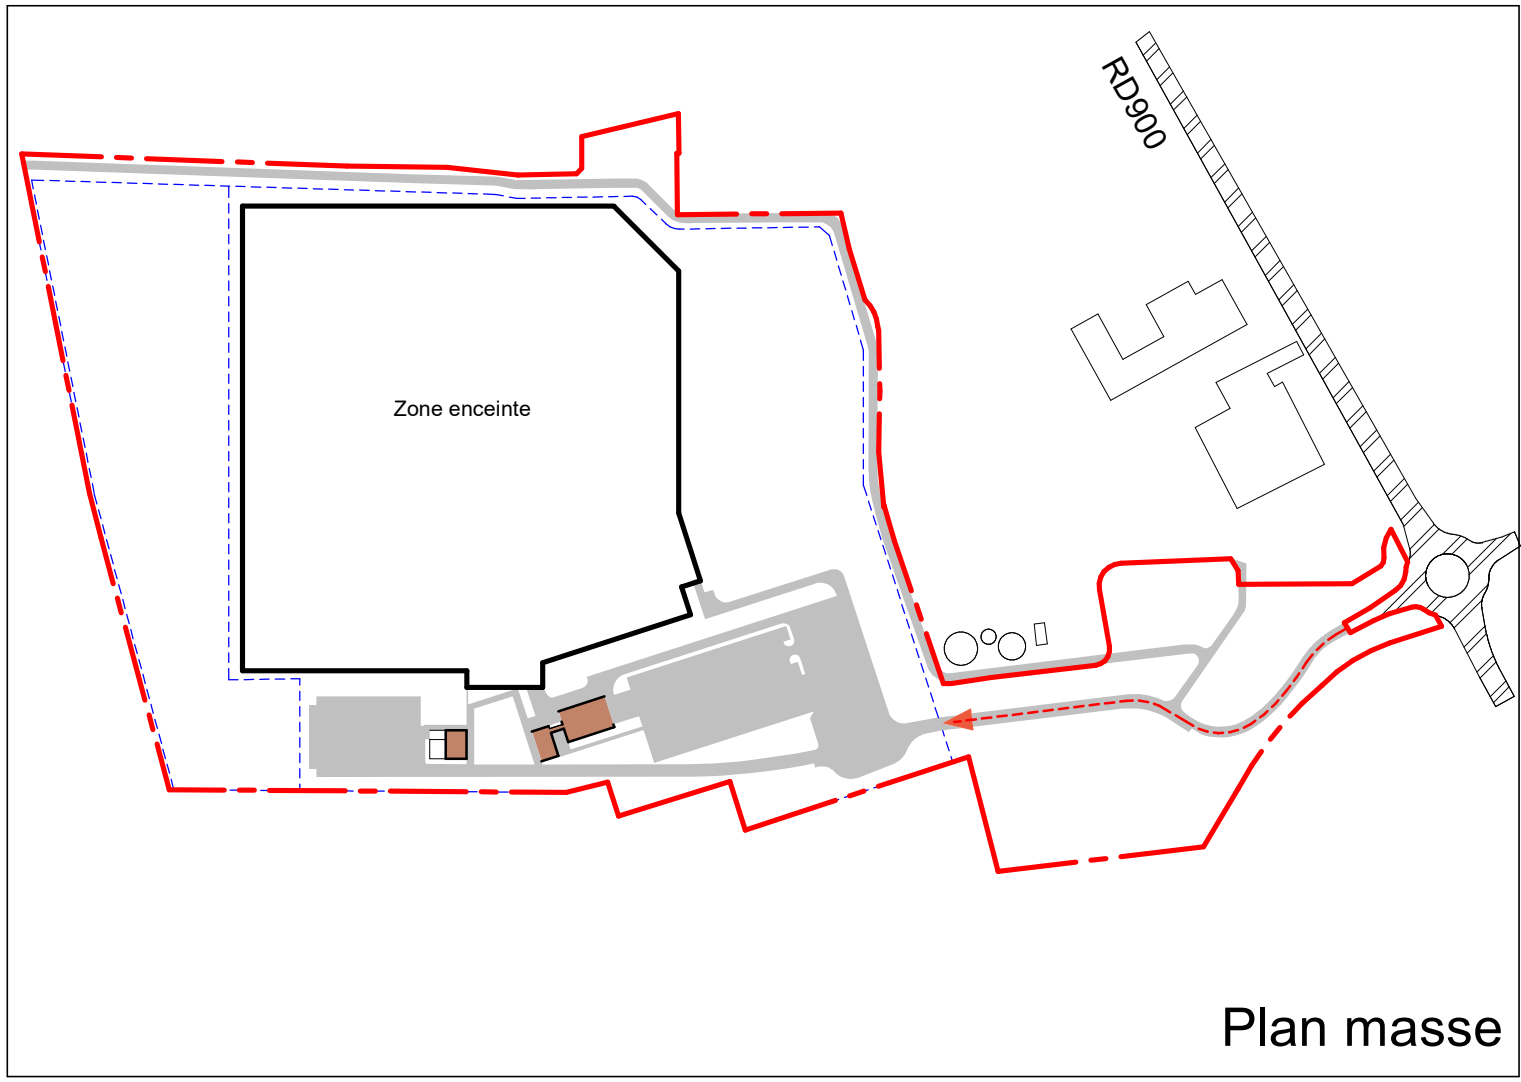

ACCès DES SECOURS / VEHICULES

POTEAU INCENDIE

E.A.S.

ESCALIER ENCLUSE

LOCALS PARTICULIERS

ACCès BÂTIMENTS

ENC

AFA Accot des Fambes

PHE Locaux du Personnel hors Enceinte

PEP Poste d'Entree Principale

PEL Poste d'Entree Lateral

ENC Bâtiments dans enceinte (hors PC)

Projet

CENTRE DE DETENTION RIVESALTES

Maitre d'ouvrage

AJRU - Agence publique pour l'immobilier de la Justice - 87 avenue de Fontainebleau 94270 La Kriette-Boite

AMO

Egr - 208 rue de Palatine - CS 31957 - 33008 Bordeaux CEDEX

APJ

ANJ

egis

Maitres d'oeuvre:

ARCHITECTES Mandataire - AIA Architectes

20 rue Lortet - 69007 Lyon

ARCHITECTE Co-traitant - WTFA Architectes associés

5 rue de Charonne - 75011 Paris

BET TECHNIQUE - Igrec

127 avenue d'Italie - CS 21405 - 75214 Paris Cedex 13

BET ENVIRONNEMENT - AIA Environnement

20 rue Lortet - 69007 Lyon

BET SURETE - DFinco

12 bis route d'Al - 31120 Pontes-sur-Garonne

CSPS - Scotec

140 rue James Watt - 69100 Pergignan

BUREAU DE CONTROLE - QUALICONSULT

16 Avenue Edouard - 2me Etage - 69100 Pergignan

ARCHITECTES

WTFA

ENVIRONNEMENT

QUALICONSULT

SCOTEC

Intitule du plan

Bâtiment ENS

PLAN DE MASSE SECURITE

Intitule de la piece

PC40.4a

PC

Ind.0

Date

DECEMBRE 2024

Echelle / Format

1/500 / A0

Dessiné / Vu

- L.N.

Phase

PC

TYPE

PRINCE

EMETTEUR

LOT

BATIMENT

NIVEAU

RIV

PC

ARC

00

ENS

TO

TYPE

NUMERO

SECTEUR

INDICE

FORMAT

ECHELLE

PLA

PC40.4a

0

0

A0

1/500