




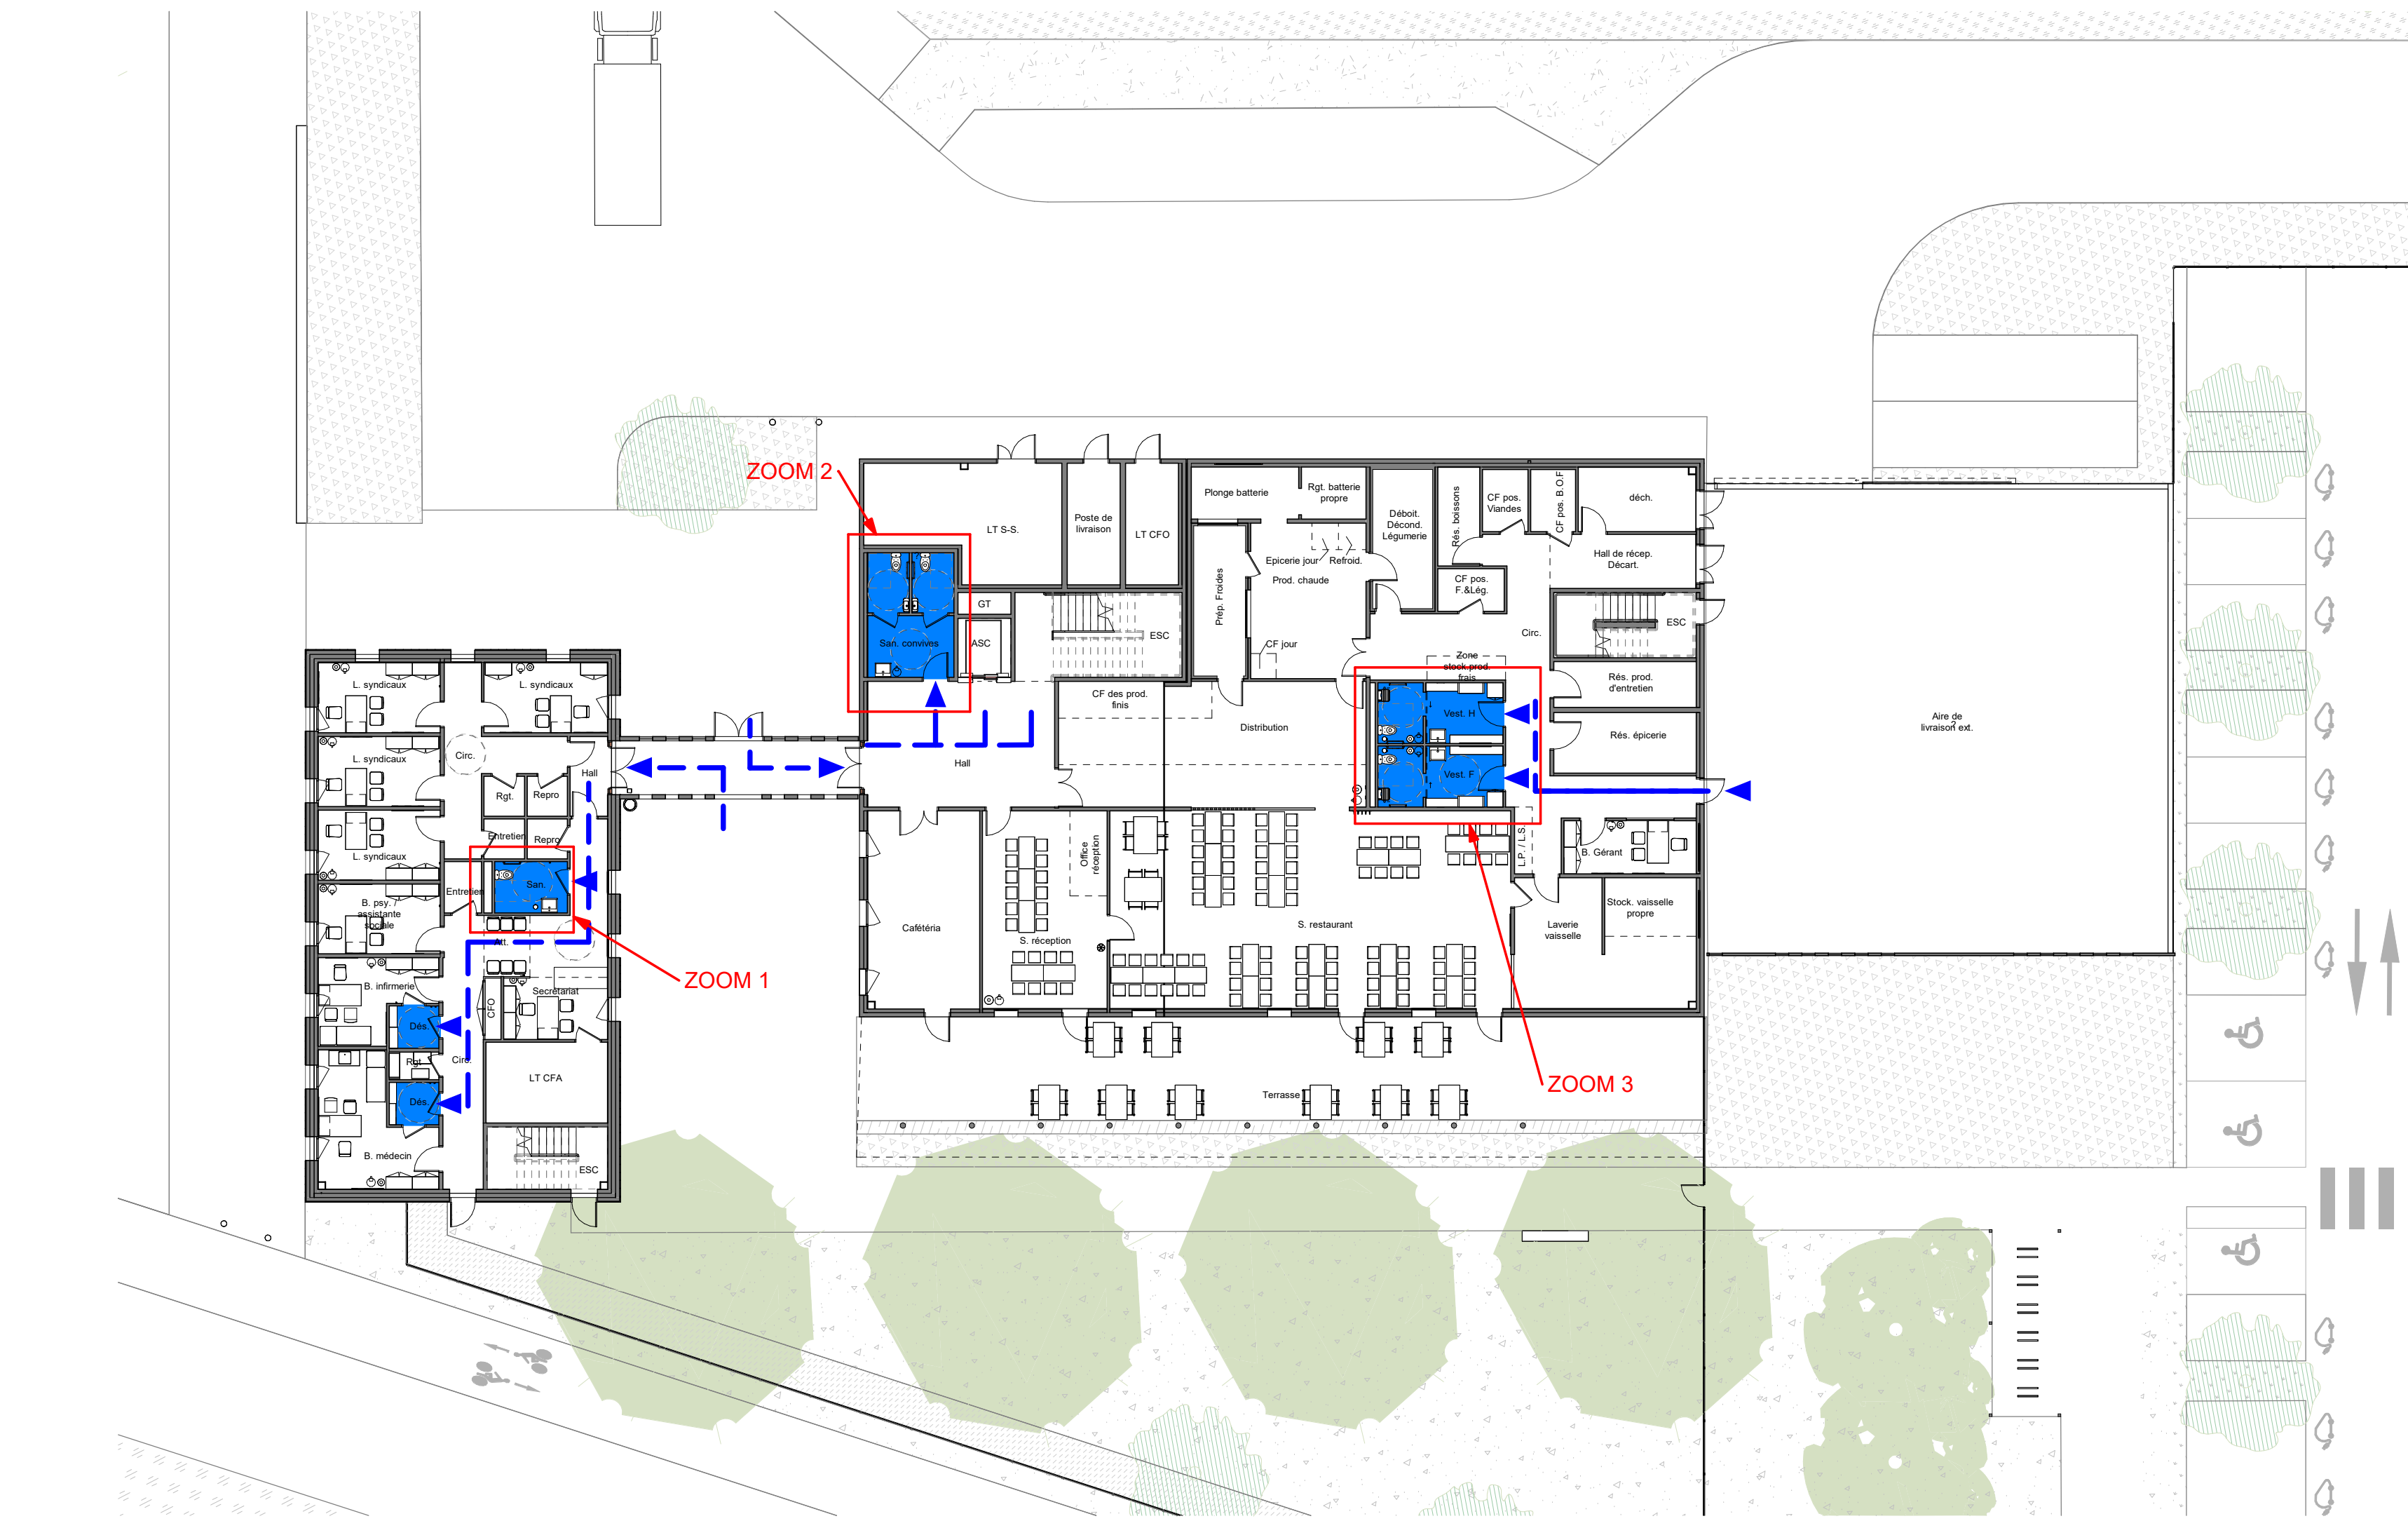


PHE-N0_ACCESSIBILITE

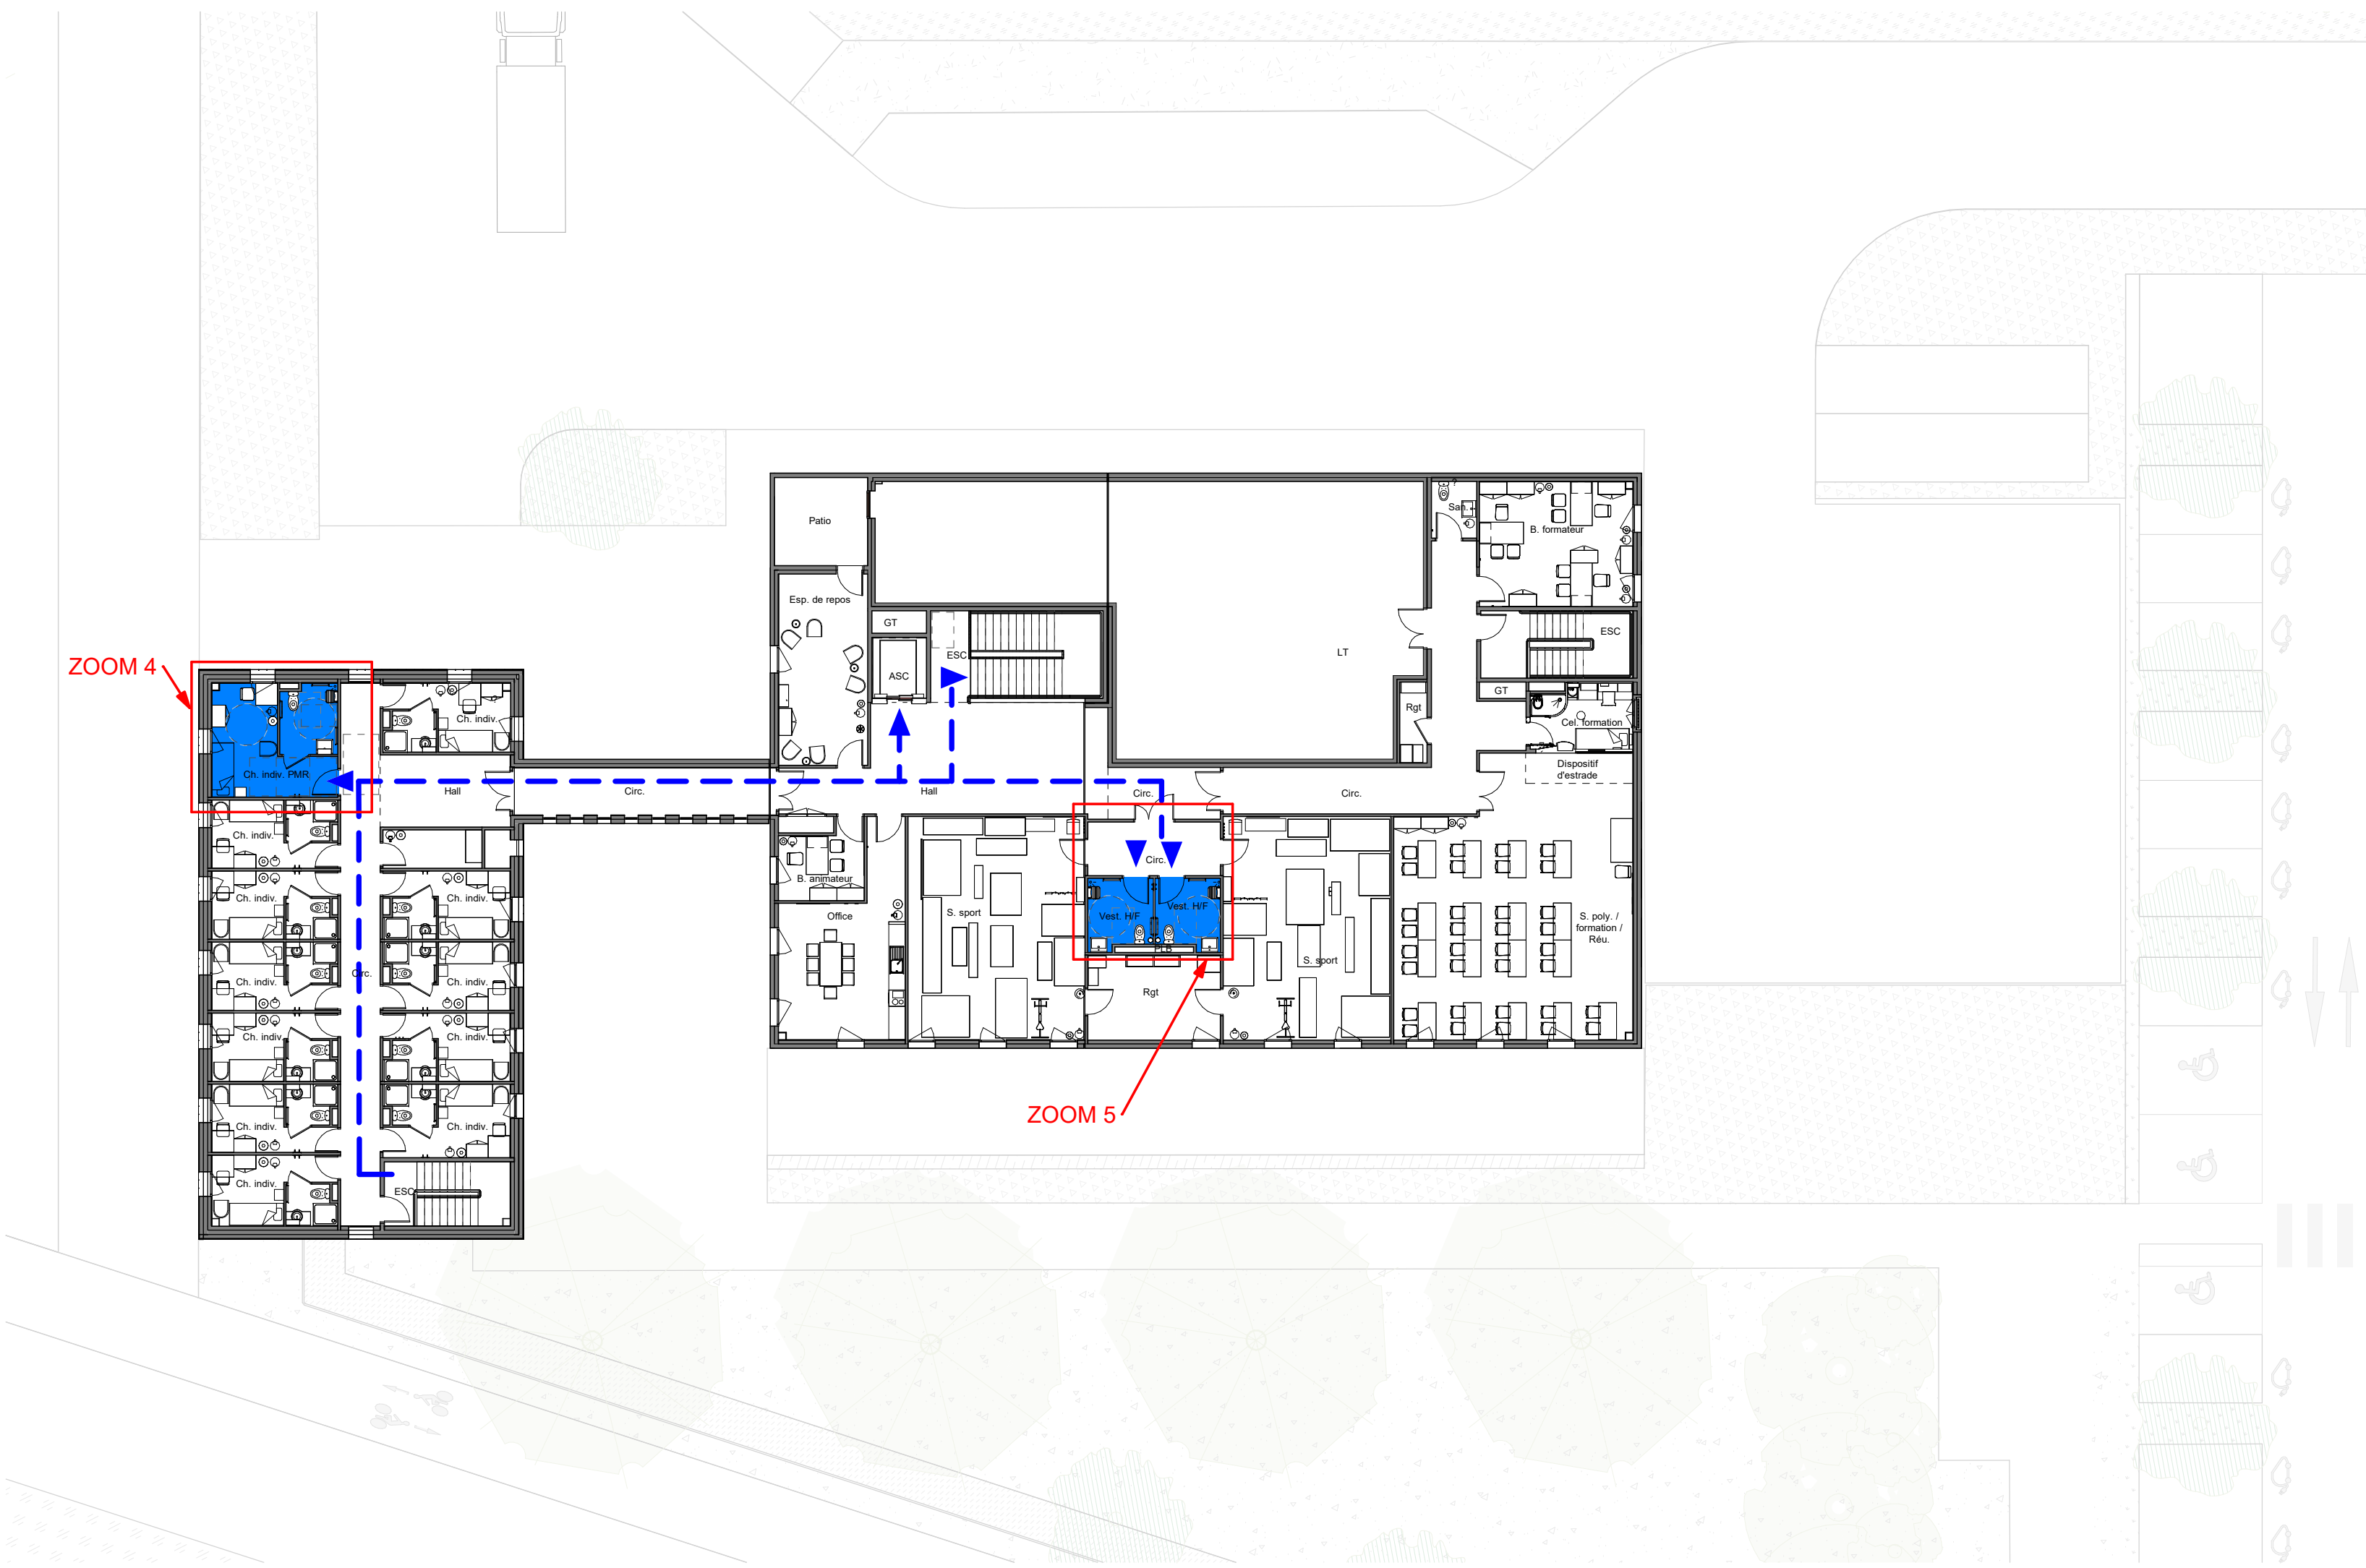


PHE-N1_ACCESSIBILITE

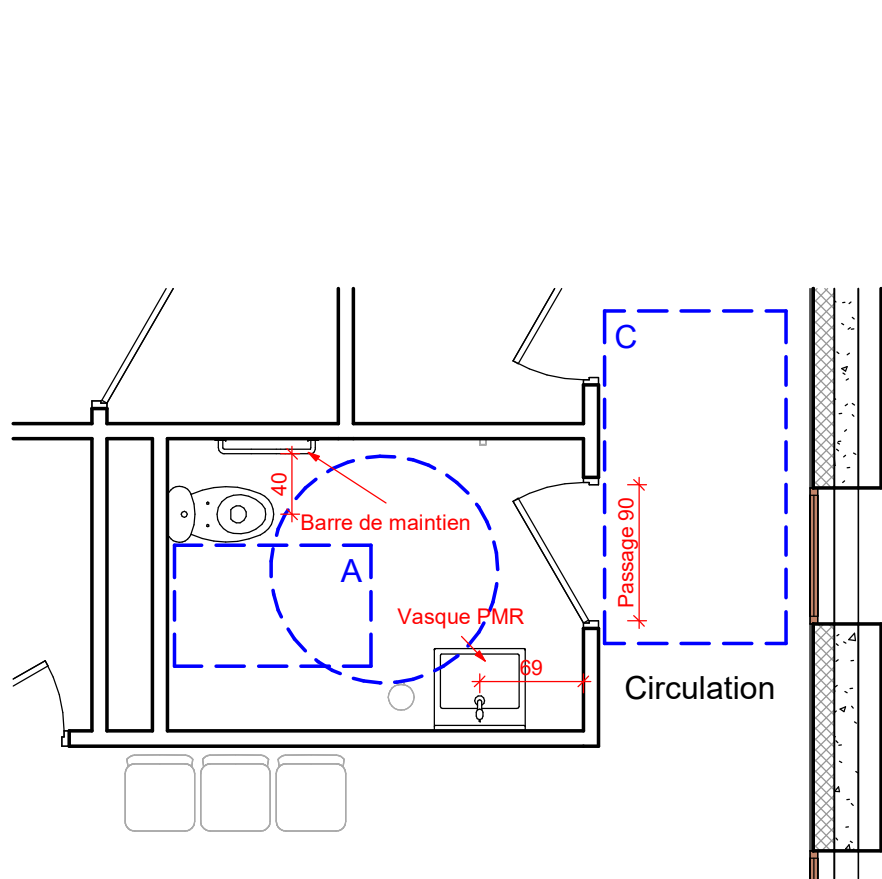


ZOOM 1: 1/50
PHE Niveau 0
Sanitaire

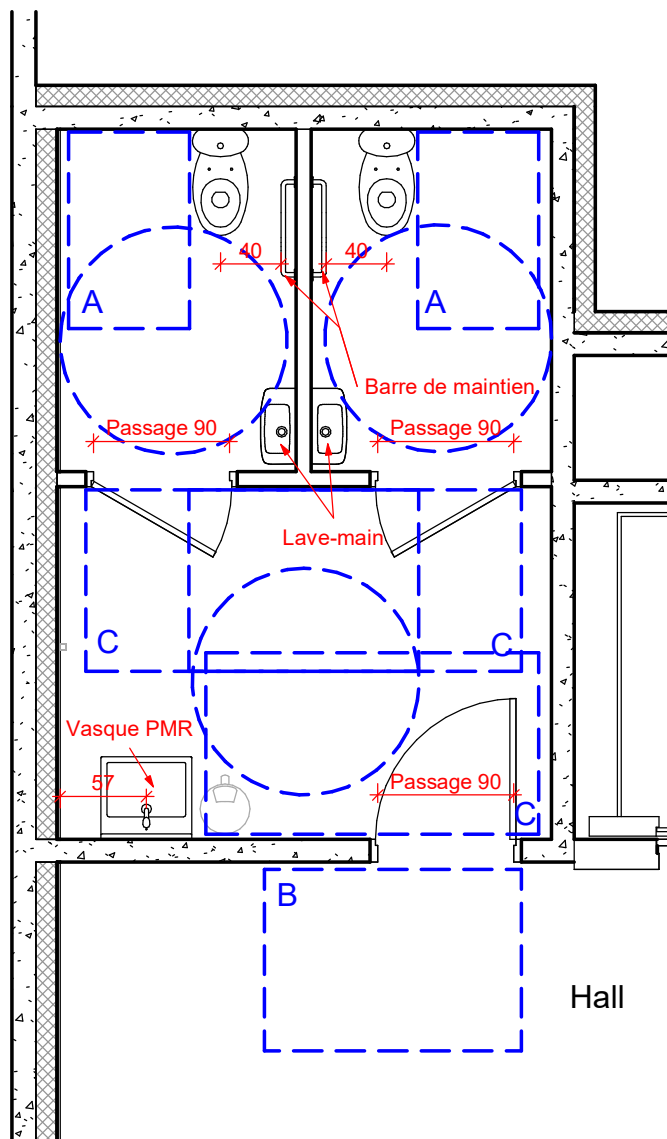


ZOOM 2: 1/50
PHE Niveau 0
Sanitaires convives

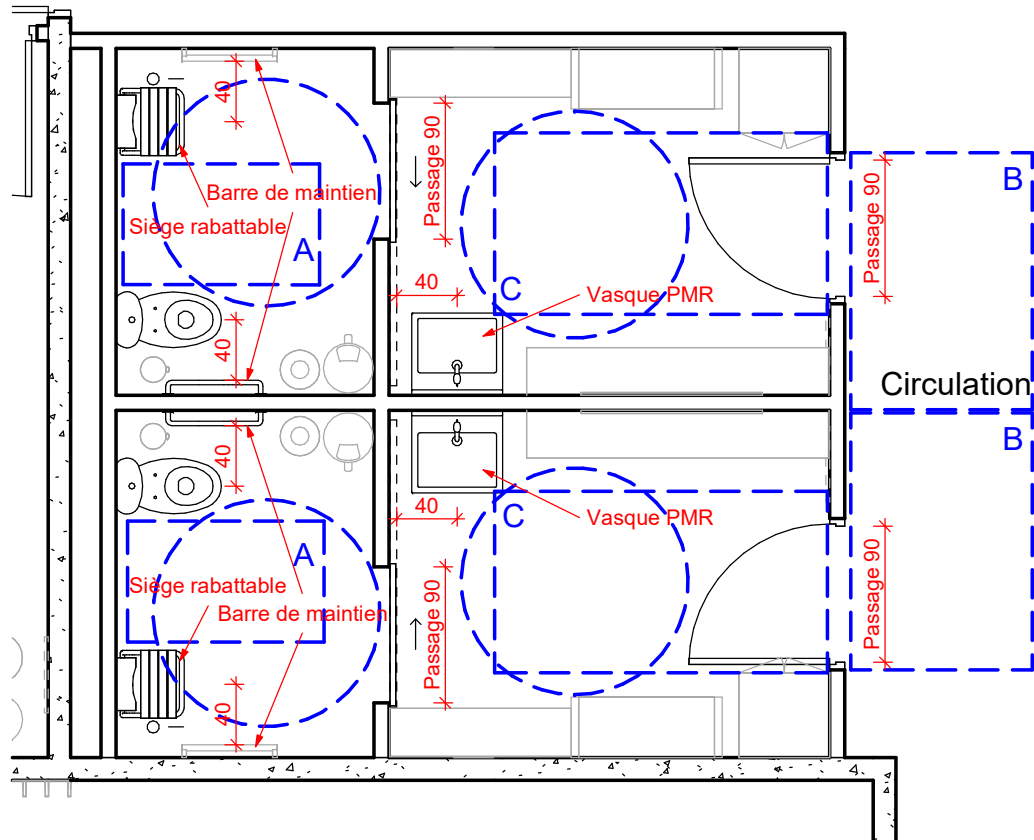


ZOOM 3: 1/50
PHE Niveau 0
Vestiaires personnel

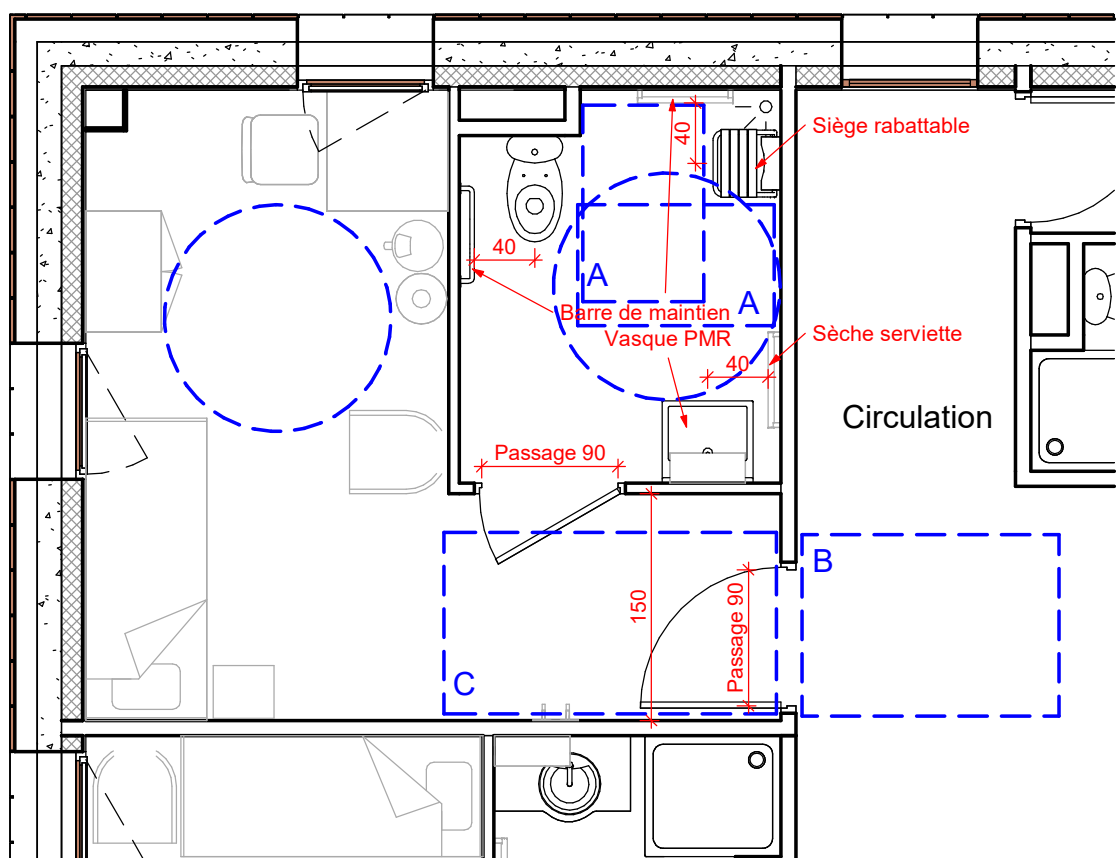

ZOOM 4: 1/50
PHE Niveau 1
Chambre individuelle PMR

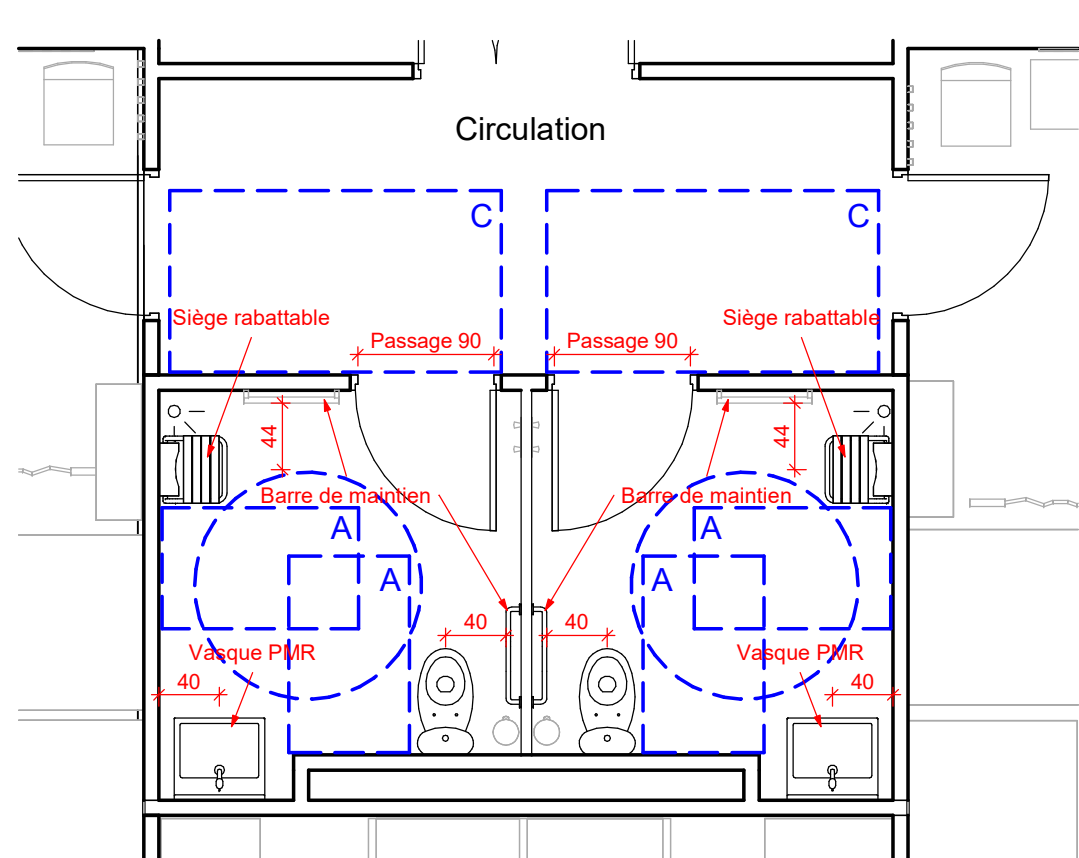


ZOOM 5: 1/50
PHE Niveau 1
Vestiaires personnel

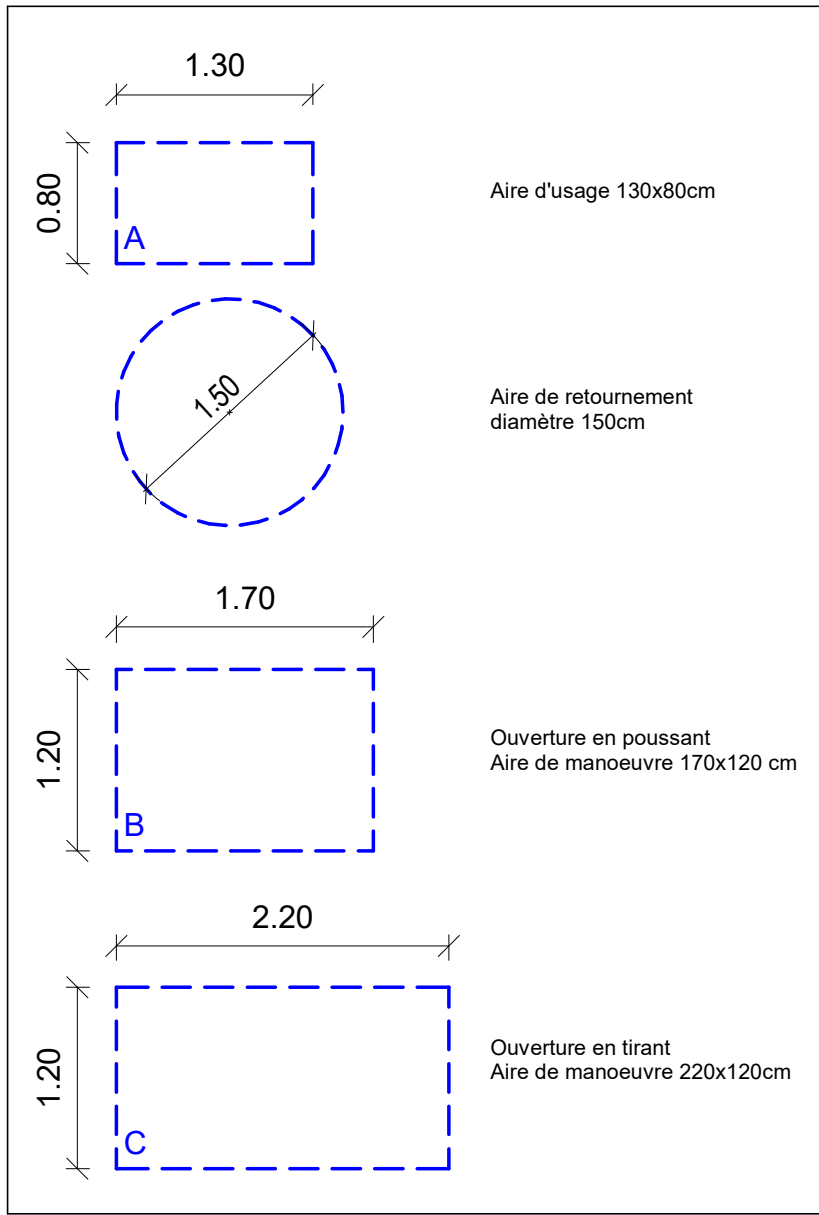


Les locaux présentés dans ce document se trouvent dans des bâtiments soumis à différentes réglementations :


- Bâtiment PHE : Arrêté du 27 juin 1994 relatif aux dispositions destinées à rendre accessibles les lieux de travail aux personnes handicapées (nouvelles constructions ou aménagements) en application de l'article R. 235-3-18 du code du travail
- Bâtiment AFA (hors enceinte) : Arrêté du 20 avril 2017 relatif à l'accessibilité aux personnes handicapées des établissements recevant du public lors de leur construction et des installations ouvertes au public lors de leur aménagement

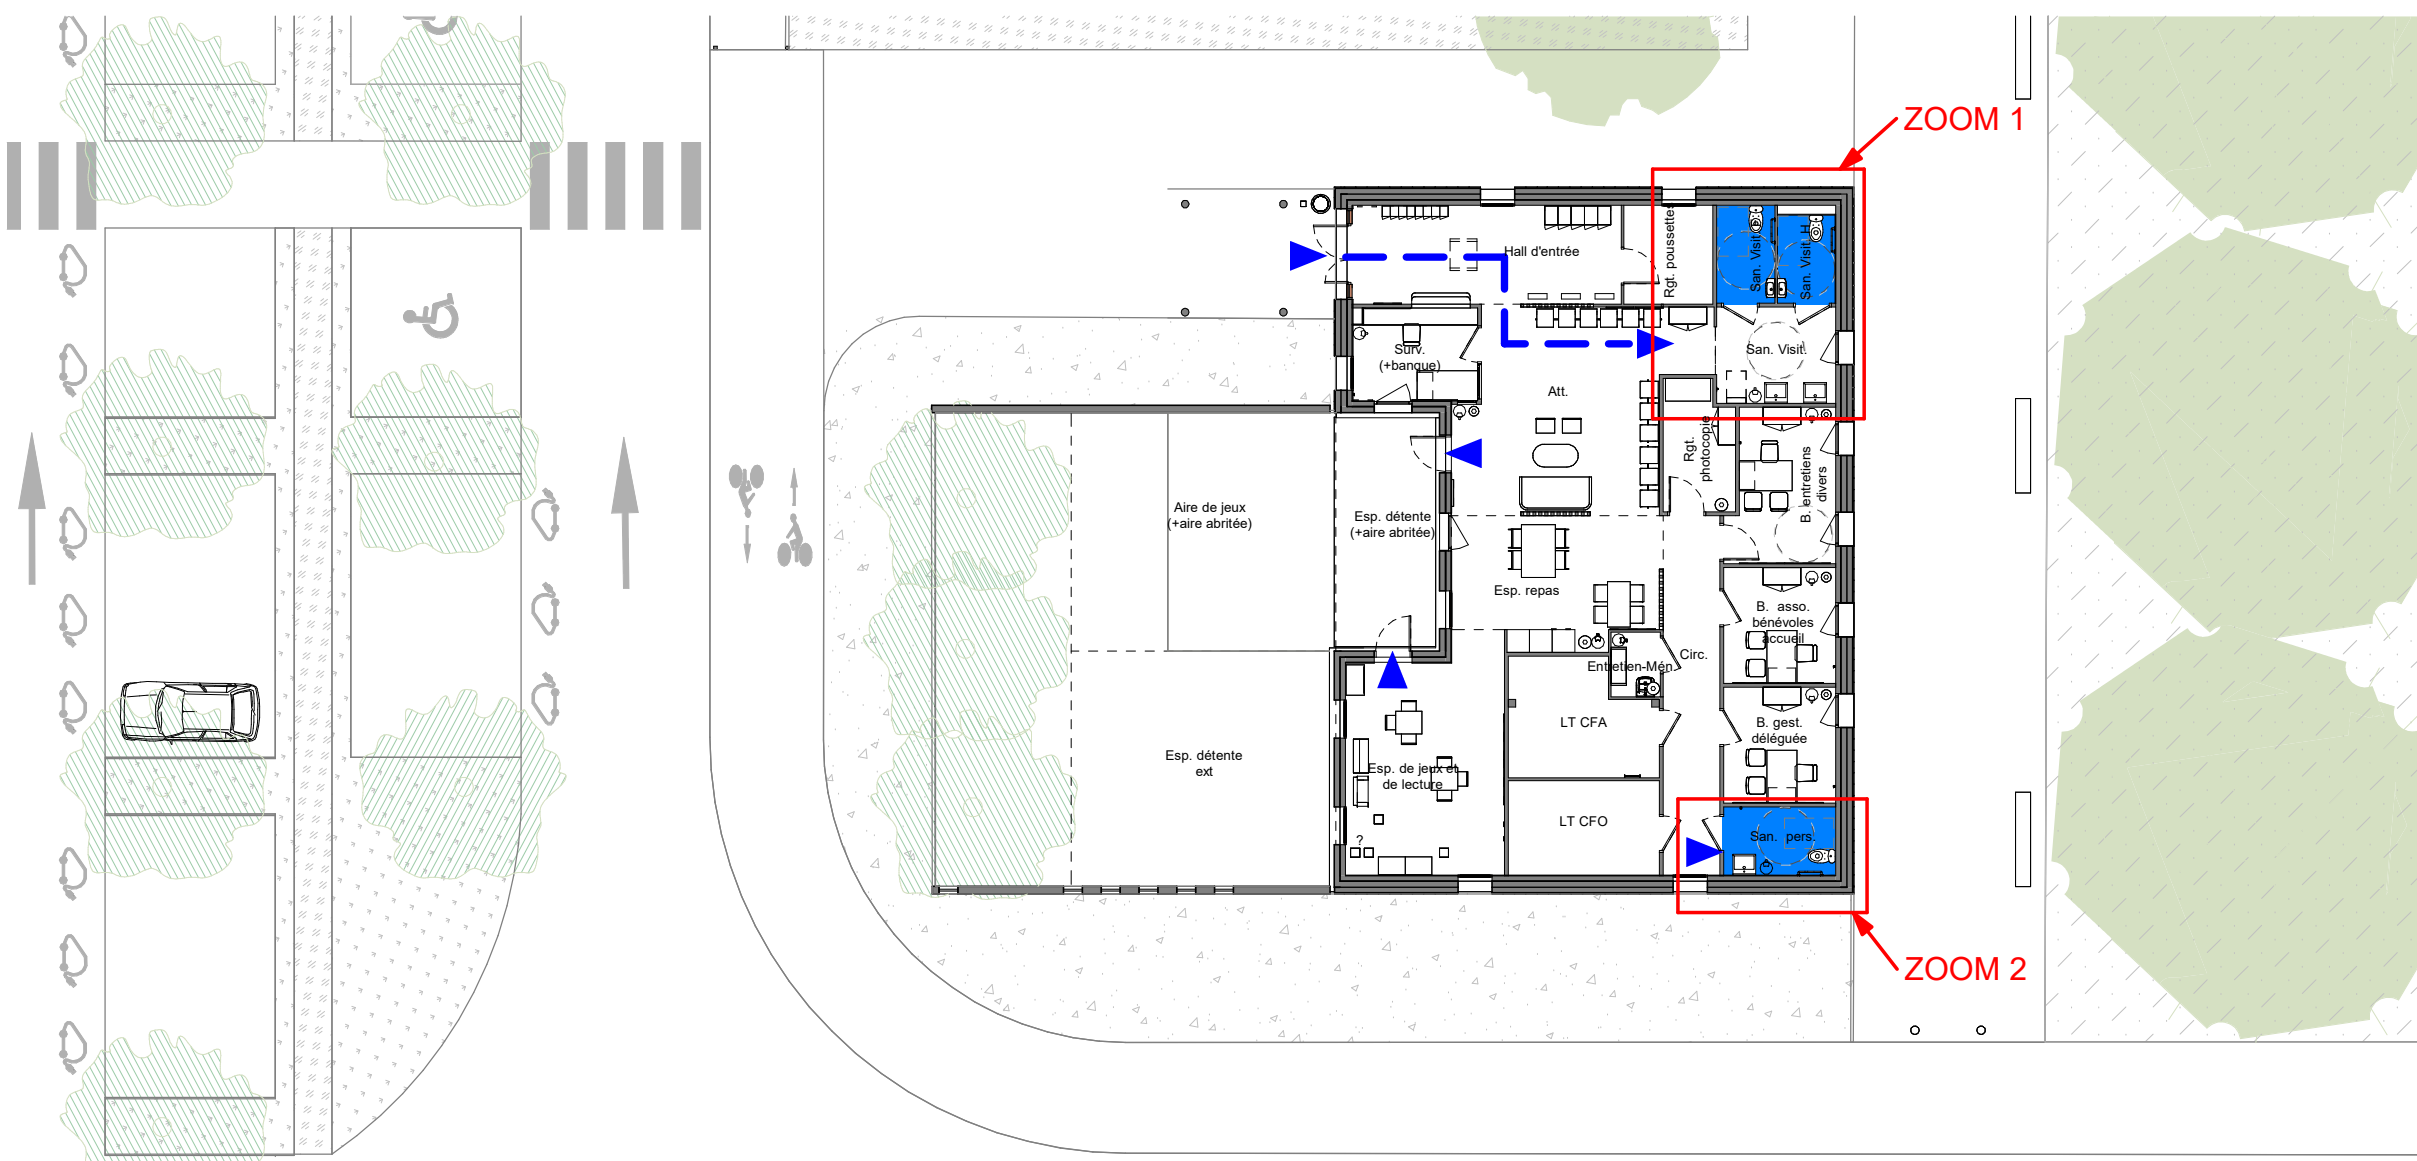


AFA-N0_ACCESSIBILITE

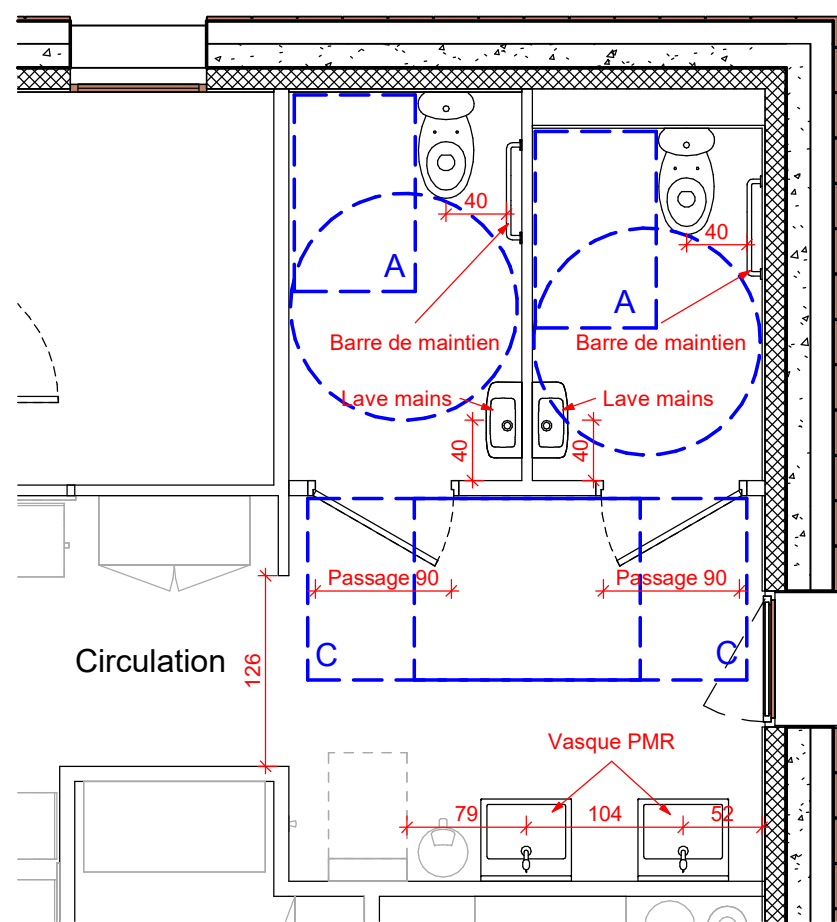

ZOOM 1: 1/50
AFA Niveau 0
Sanitaires visiteurs

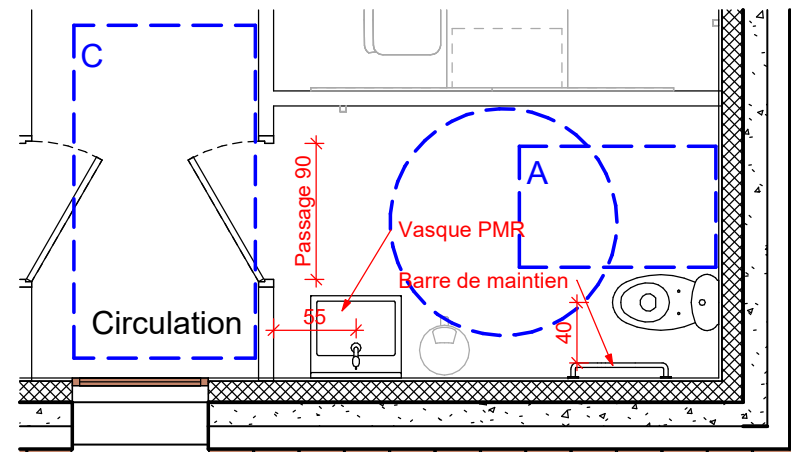

ZOOM 2: 1/50
AFA Niveau 0
Sanitaire personnel

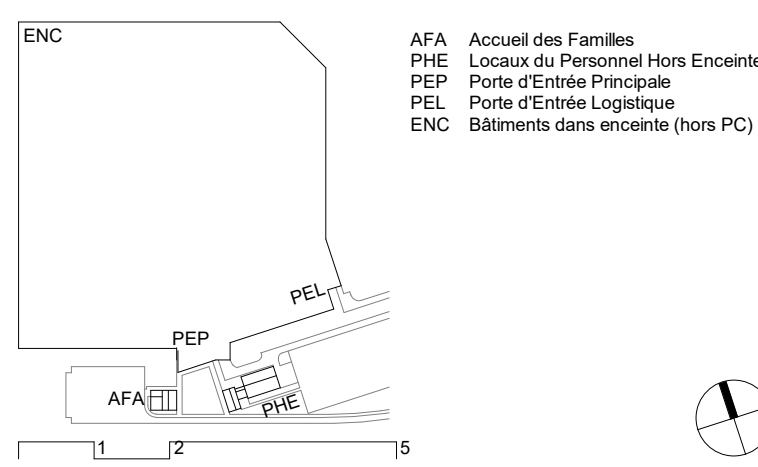

Projet

CENTRE DE DETENTION RIVESALTES

Maitre d'ouvrage
AFU - Agence publique pour l'immobilier de la Justice, 87 avenue de Fontainebleau 94270 La Kriener-Delette

Maitre d'œuvre
AIA Architectes
WTFA / Architectes associés

Intitulé du plan
Bâtiment ENS
PLANS DES NIVEAUX ACCESSIBILITE

Date
DECEMBRE 2024

Echelle / Format
S.O. / A0

Designé / Visité
- / LN

Phase
PC
Ind.0

Maitre d'œuvre
ARCHITECTE Mandataire - AIA Architectes
ARCHITECTE Co-traitant - WTFA Architectes associés
BET TECHNIQUE - Igrec
BET ENVIRONNEMENT - AIA Environnement
BET SURETE - D'Amico
CSPS - Scolec
BUREAU DE CONTROLE - QUALICONSULT

20 rue Lortet - 69007 Lyon
5 rue de Charonne - 75011 Paris
127 avenue d'Italie - CS 21405 - 75214 Paris Cedex 13
20 rue Lortet - 69007 Lyon
12 bis route d'Aix - 31120 Pontet-sur-Garonne
140 rue James Watt - 69100 Pétignat
16 Avenue Edouard Belin - 33000 Bordeaux CEDEX

Numéro de la pièce
PC39.8

Logo of AIA Architectes, WTFA / Architectes associés, and other partners.

TYPE	PHASE	EMETTEUR	LOT	DATE	NIVEAU
RIV	PC	ARC	00	ENS	TN
TYPE	NUMERO	SECTEUR	INDICE	FORMAT	ECHELLE
PLA	PC39.8	0	0	A0	S.O.